

Comune Aversa
 Provincia CE
 Oggetto "Intervento di Completamento, Manutenzione Straordinaria ed Adeguamento dell'immobile da destinare a Casa dello Studente"
 Ubicazione Via Filippo Saporito
 Committente A.Di.S.U.


Tav. 3 Sezioni

Stato di Fatto - scala 1:100


Data Gennaio 2012

Il Progettista arch. Marco Cicalo Il Responsabile Unico del Procedimento


Progetto Esecutivo

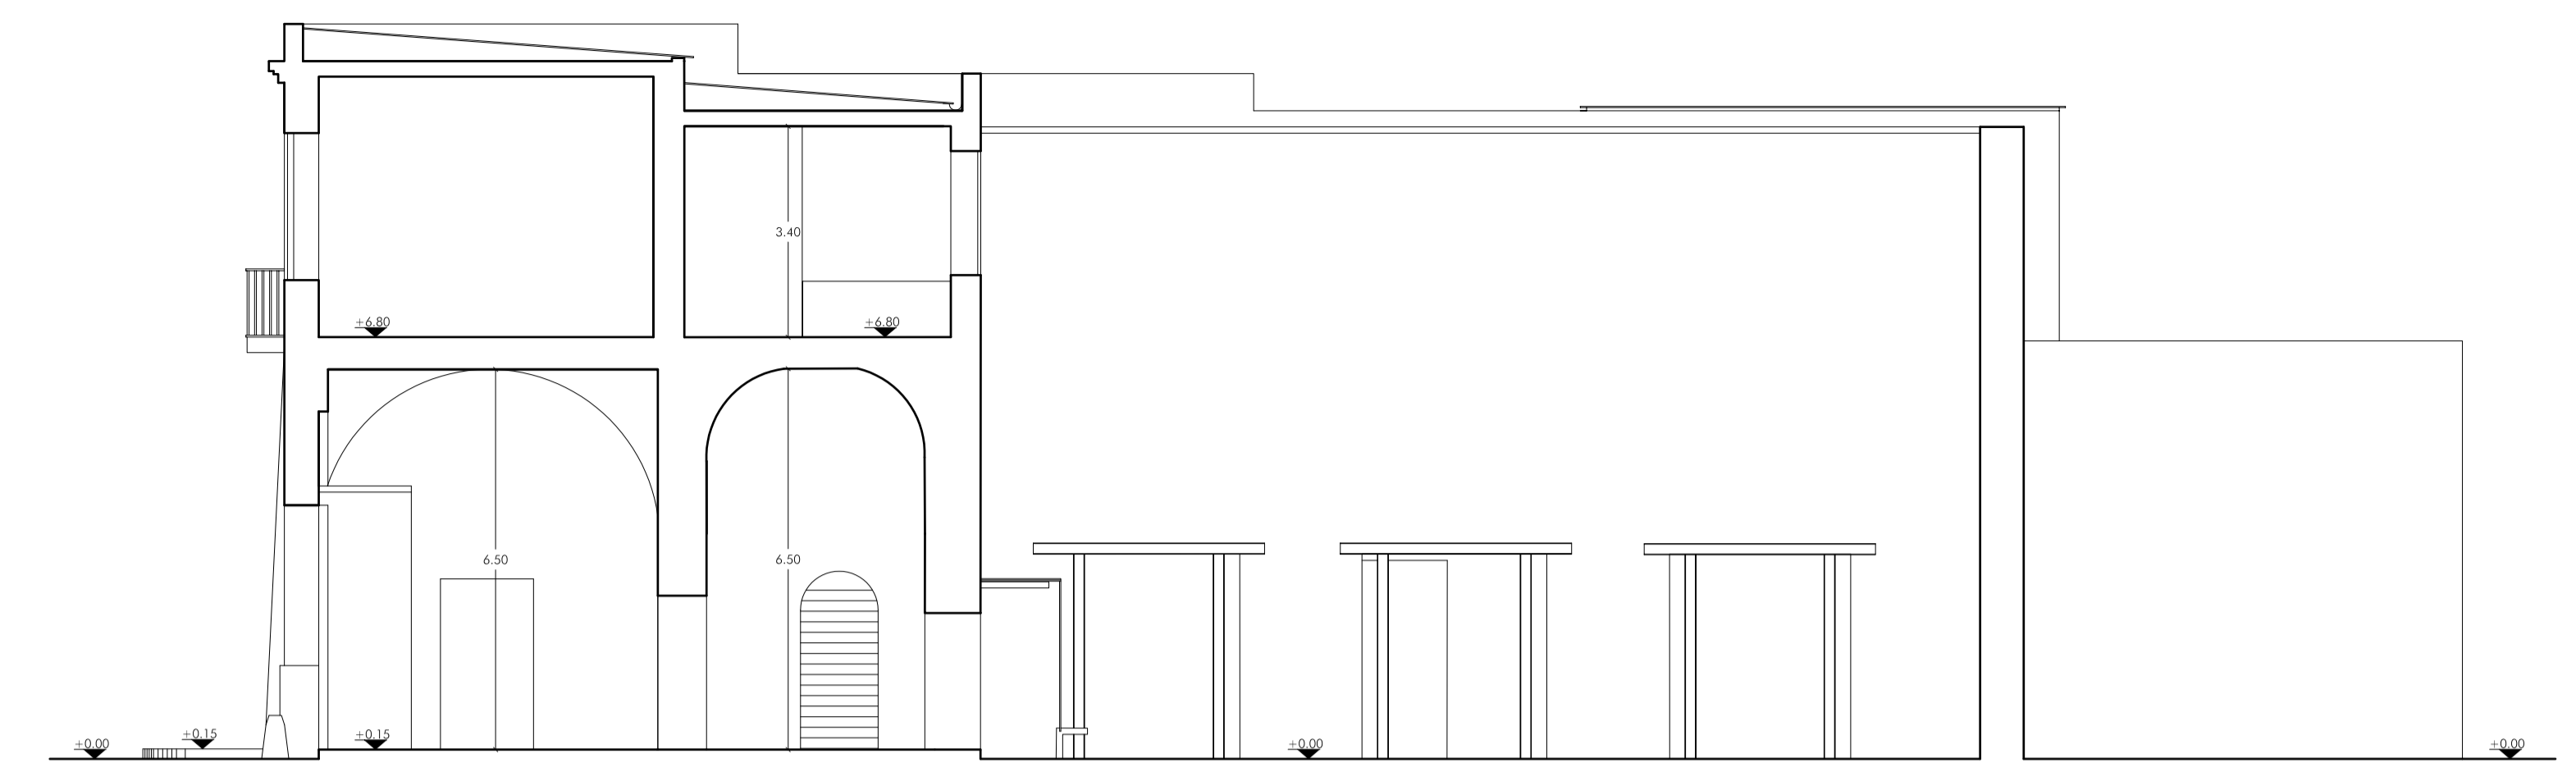


SEZIONE B/B'

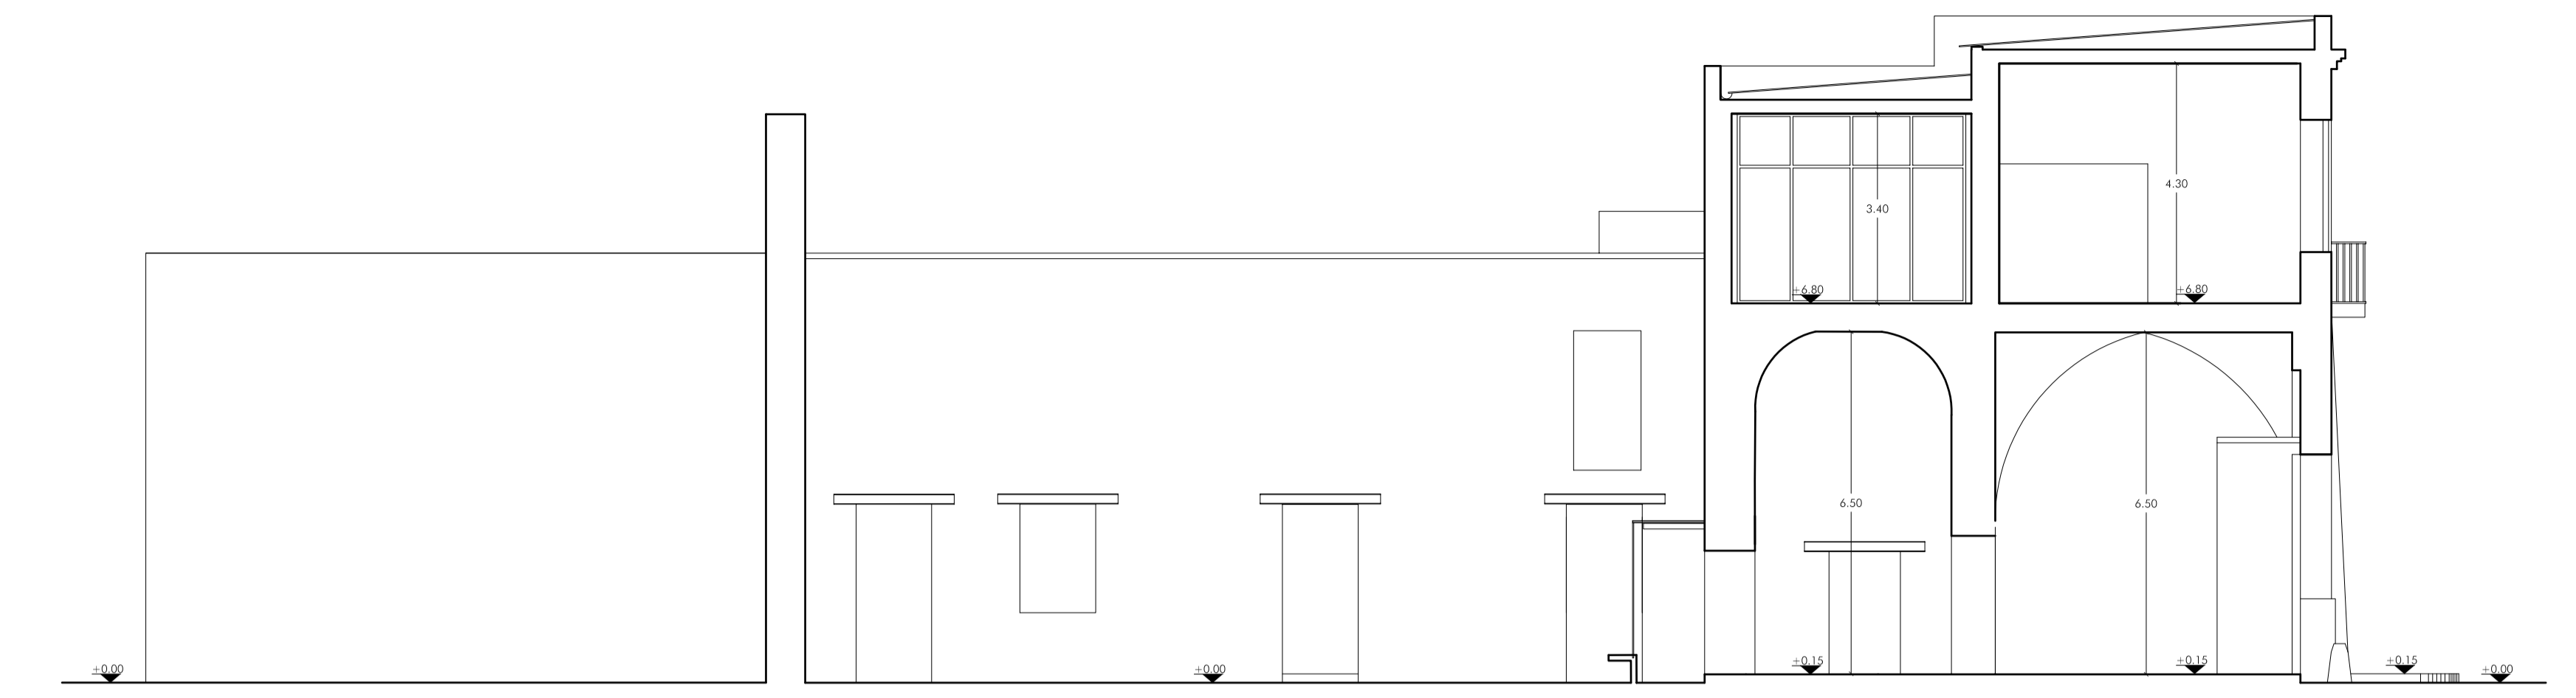


SEZIONE E/E'

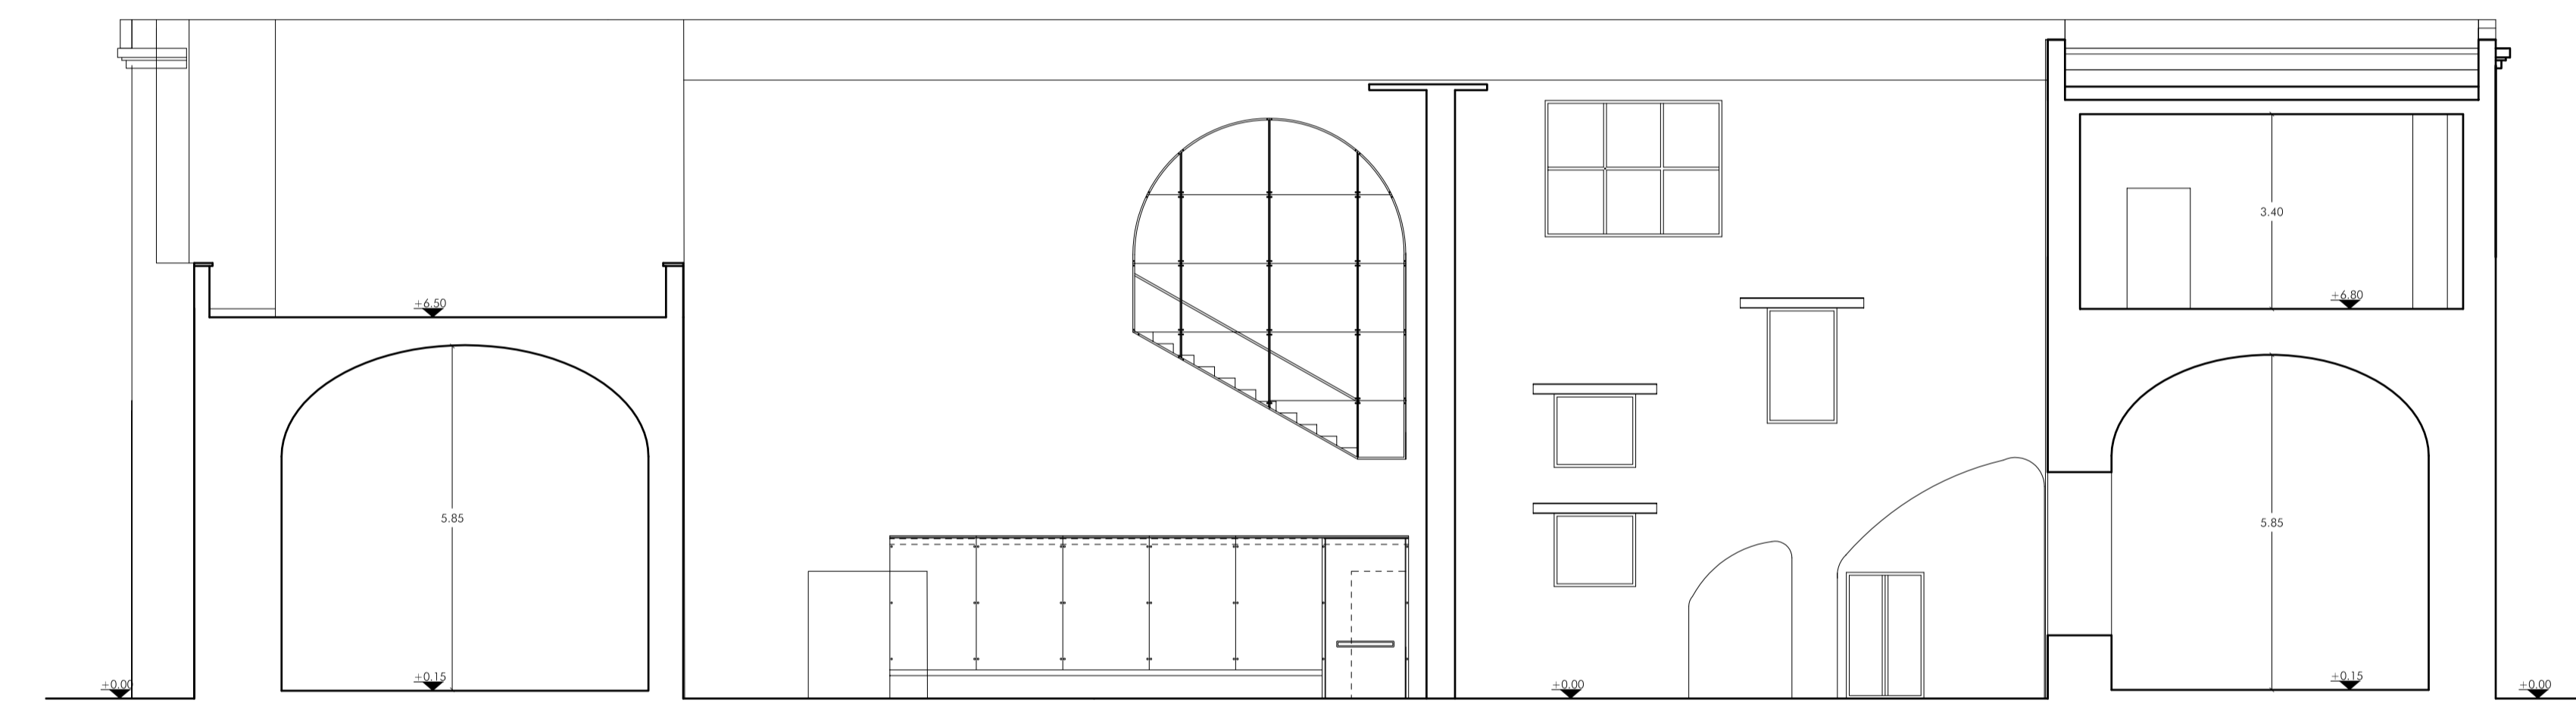


SEZIONE C/C'

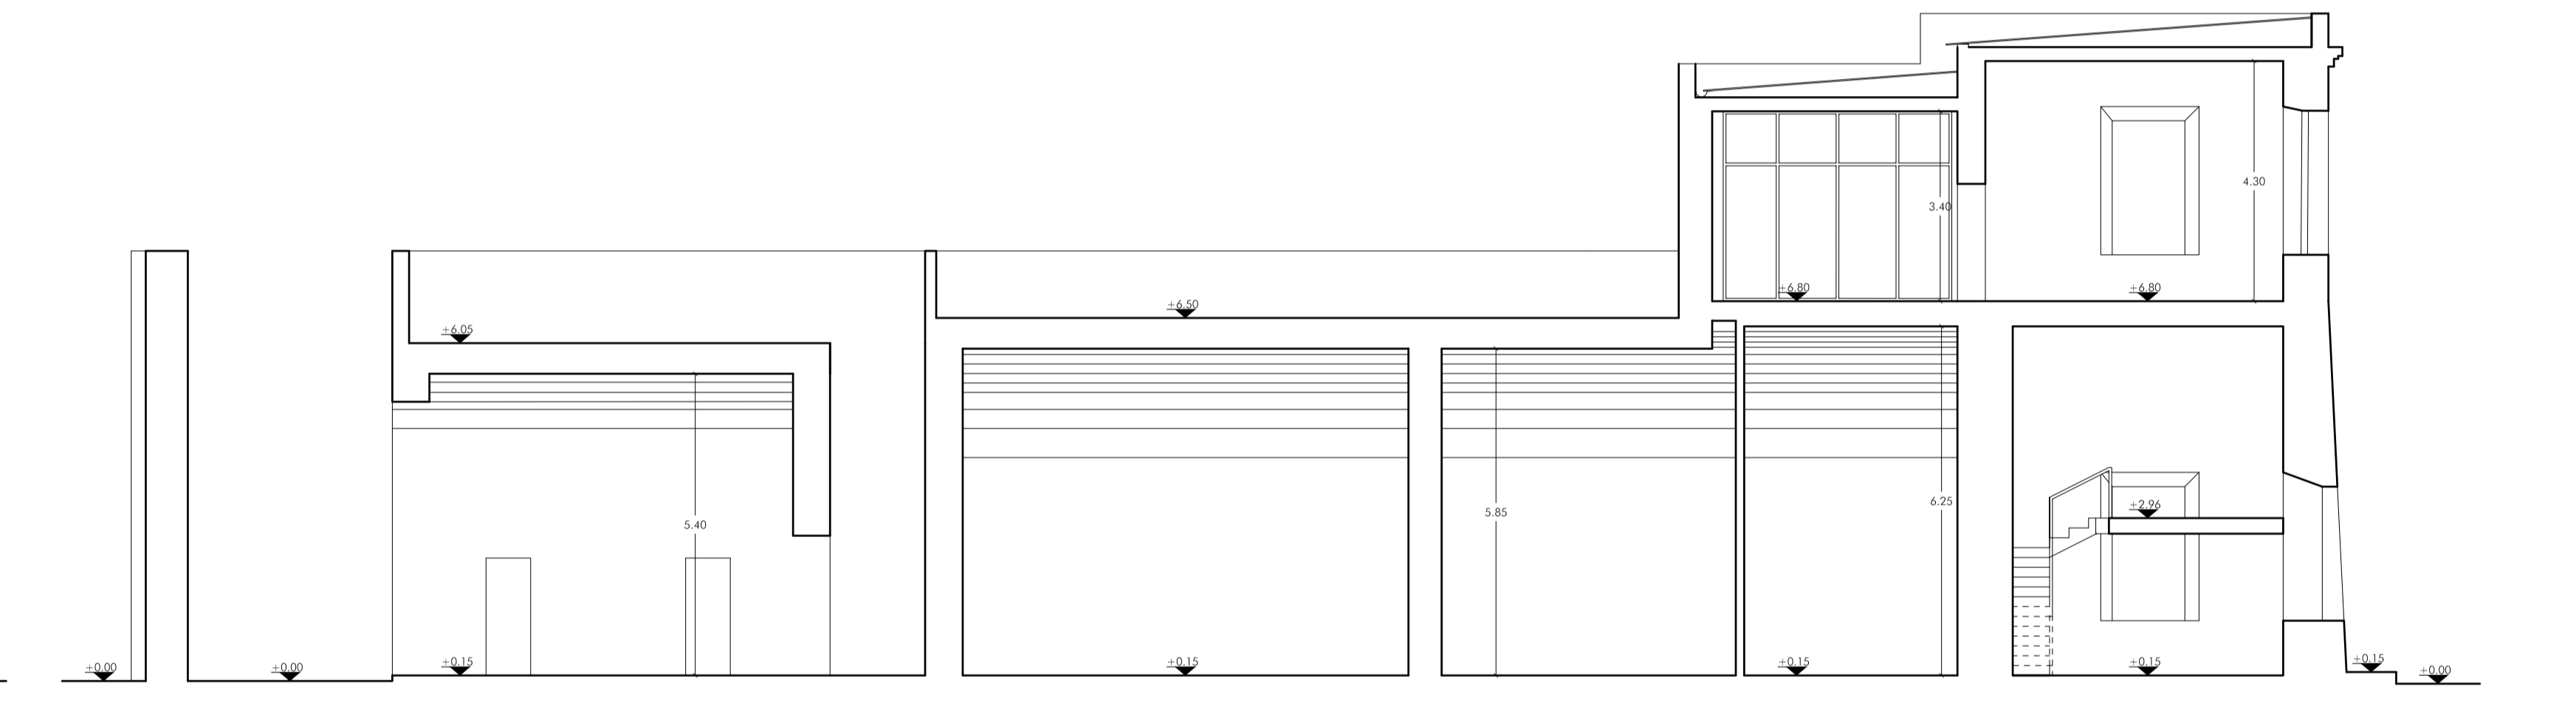

SEZIONE F/F'

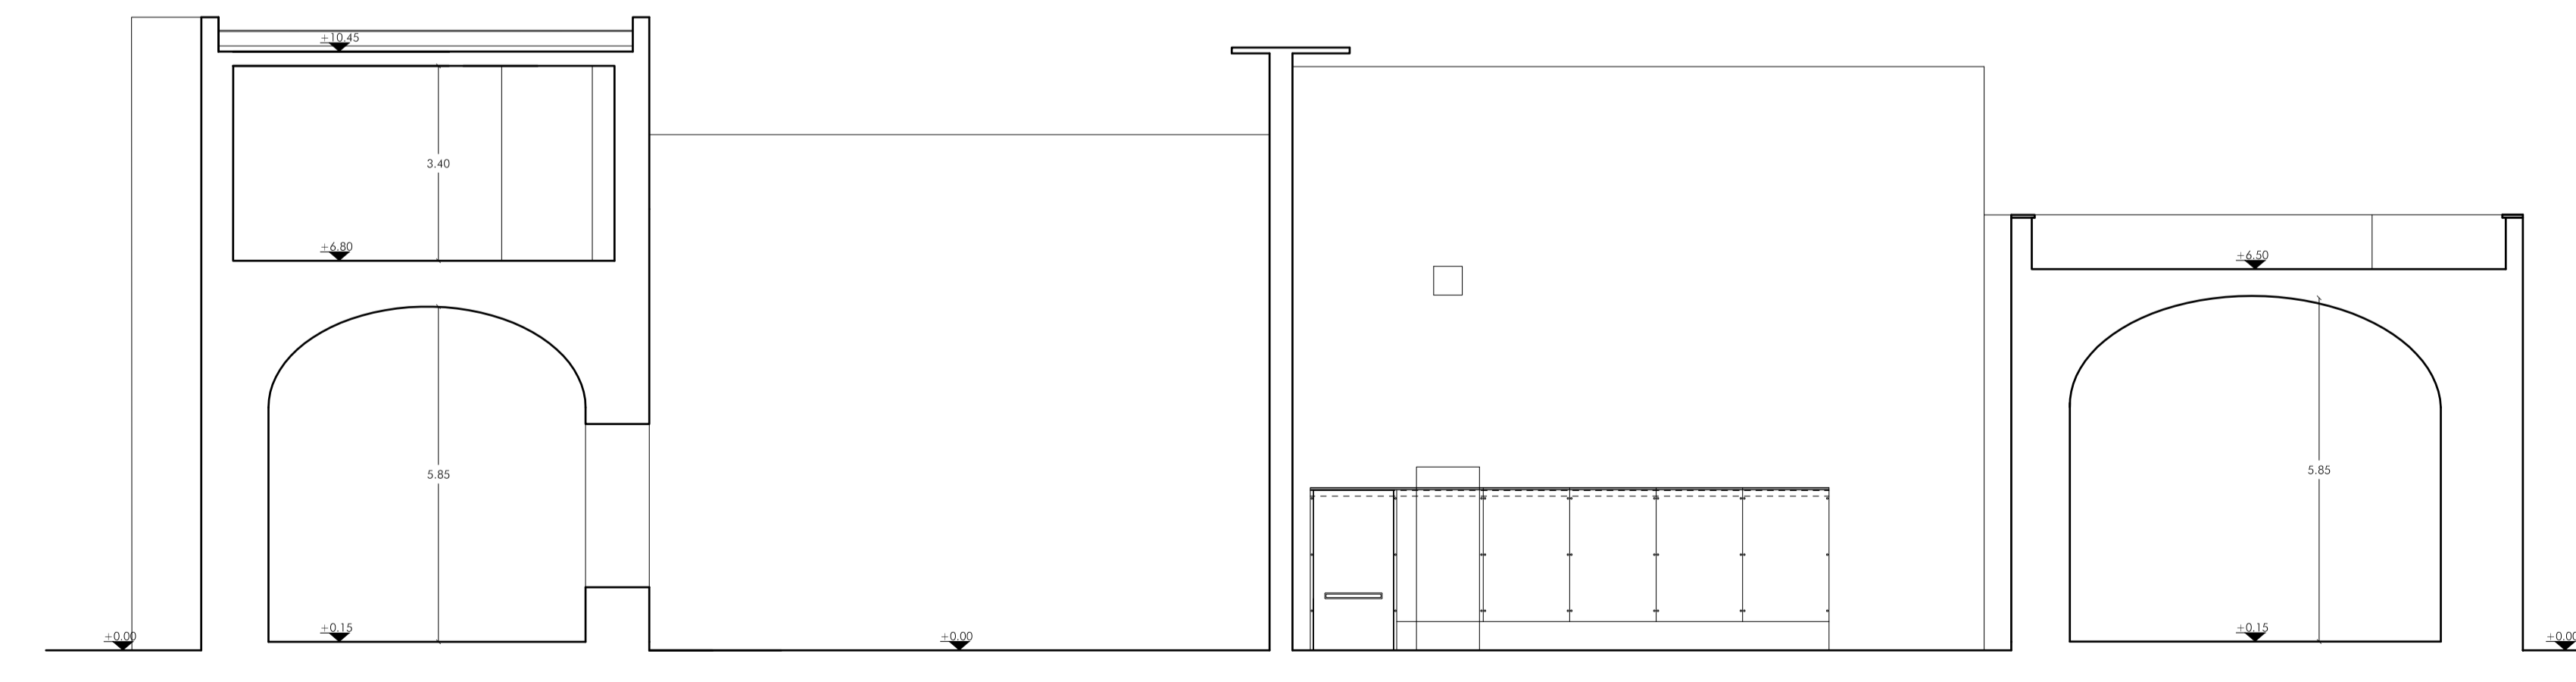

SEZIONE D/D'

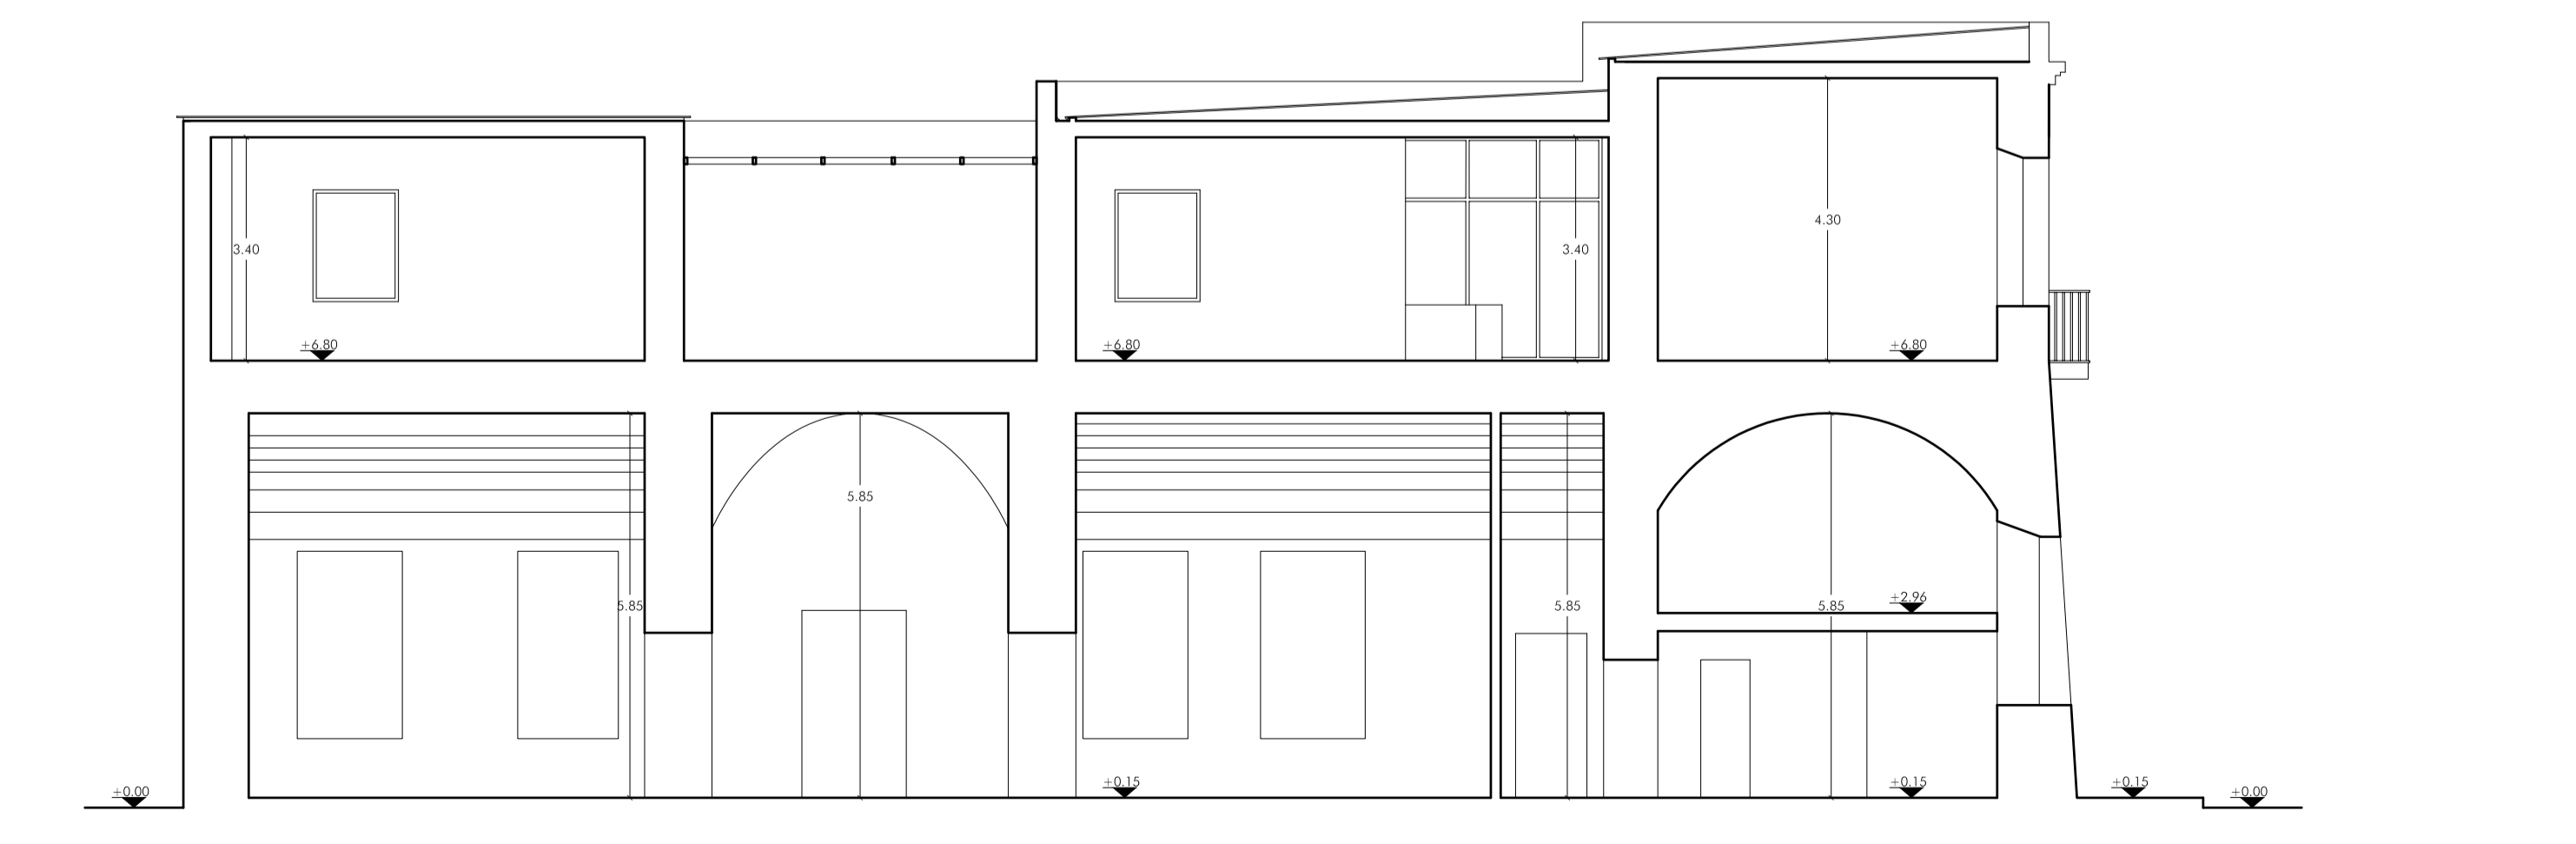

SEZIONE G/G'