




**Note sintetiche potenzialità nuovo allestimento**

**48 posti disponibili a servizio degli studenti per utilizzo corner studio/lettura**

**5 postazioni multimediali per studenti con computer e collegamento rete internet**

**4 postazioni operative personale ADISU**

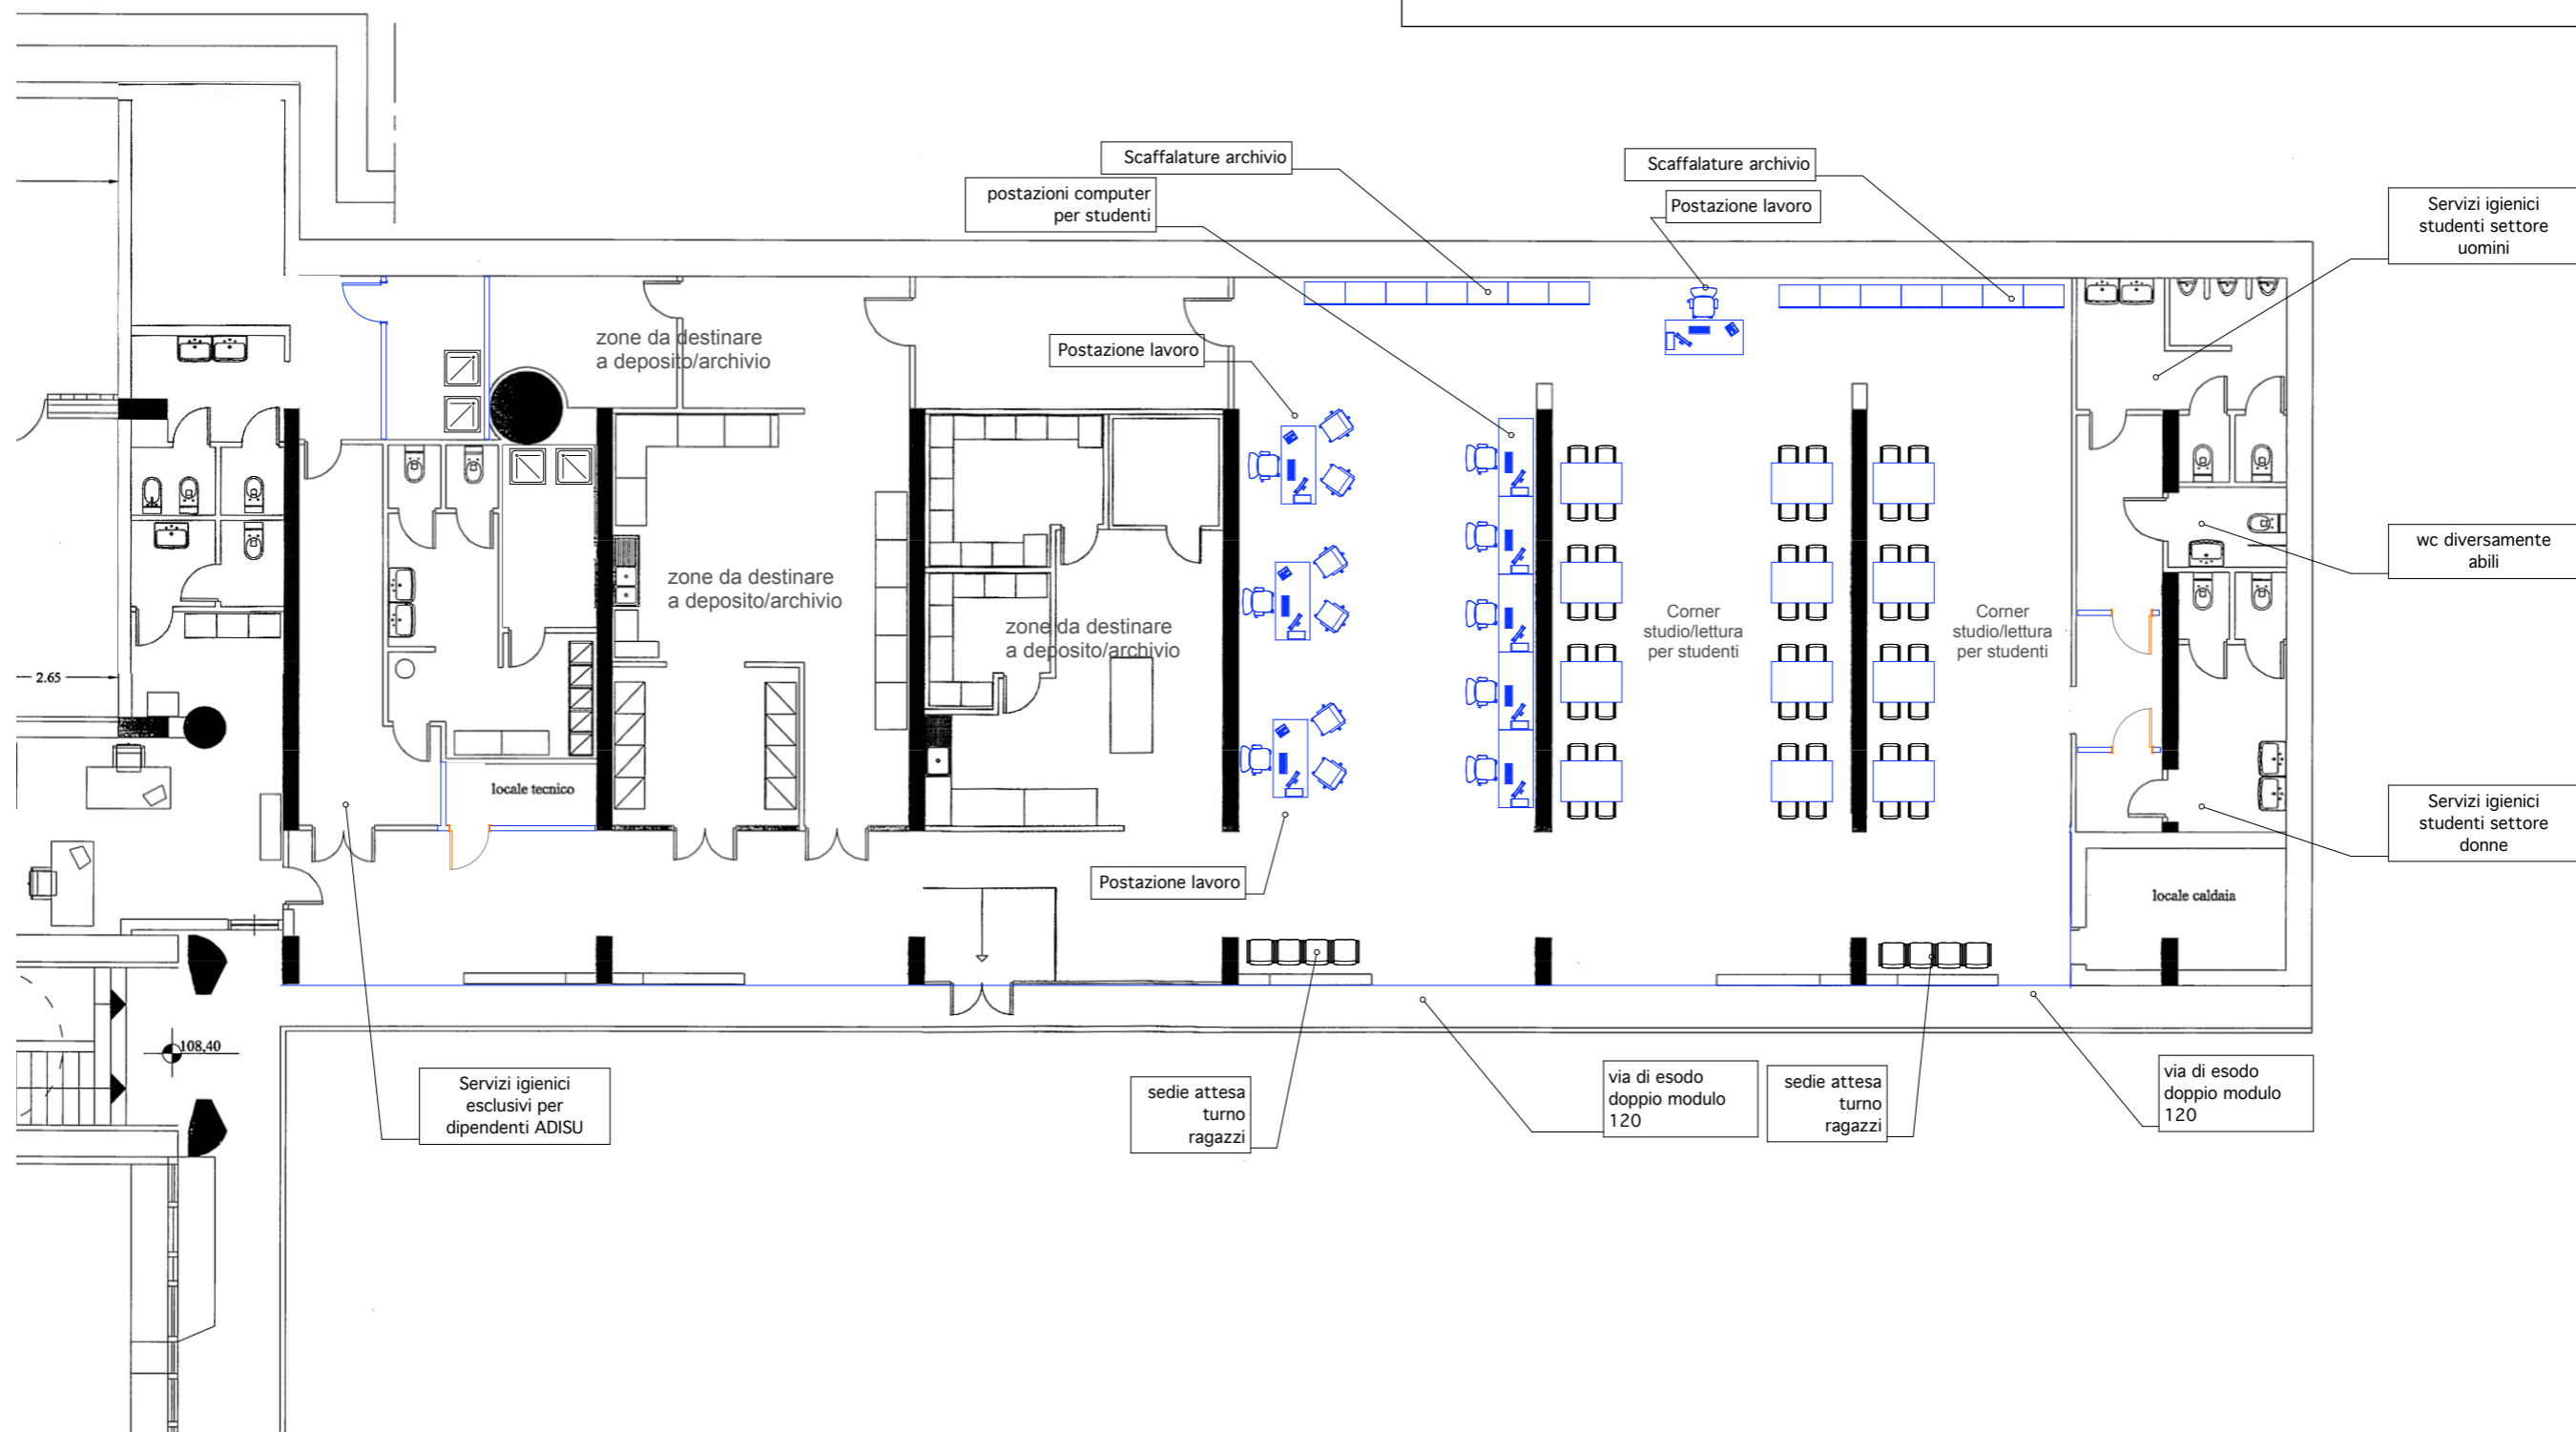

**PLANIMETRIA PROPOSTA ALLESTIMENTO**